




PROJETO BÁSICO – SEÇÃO TRANSVERSAL 8,00 m  
ESC. SEM ESCALA

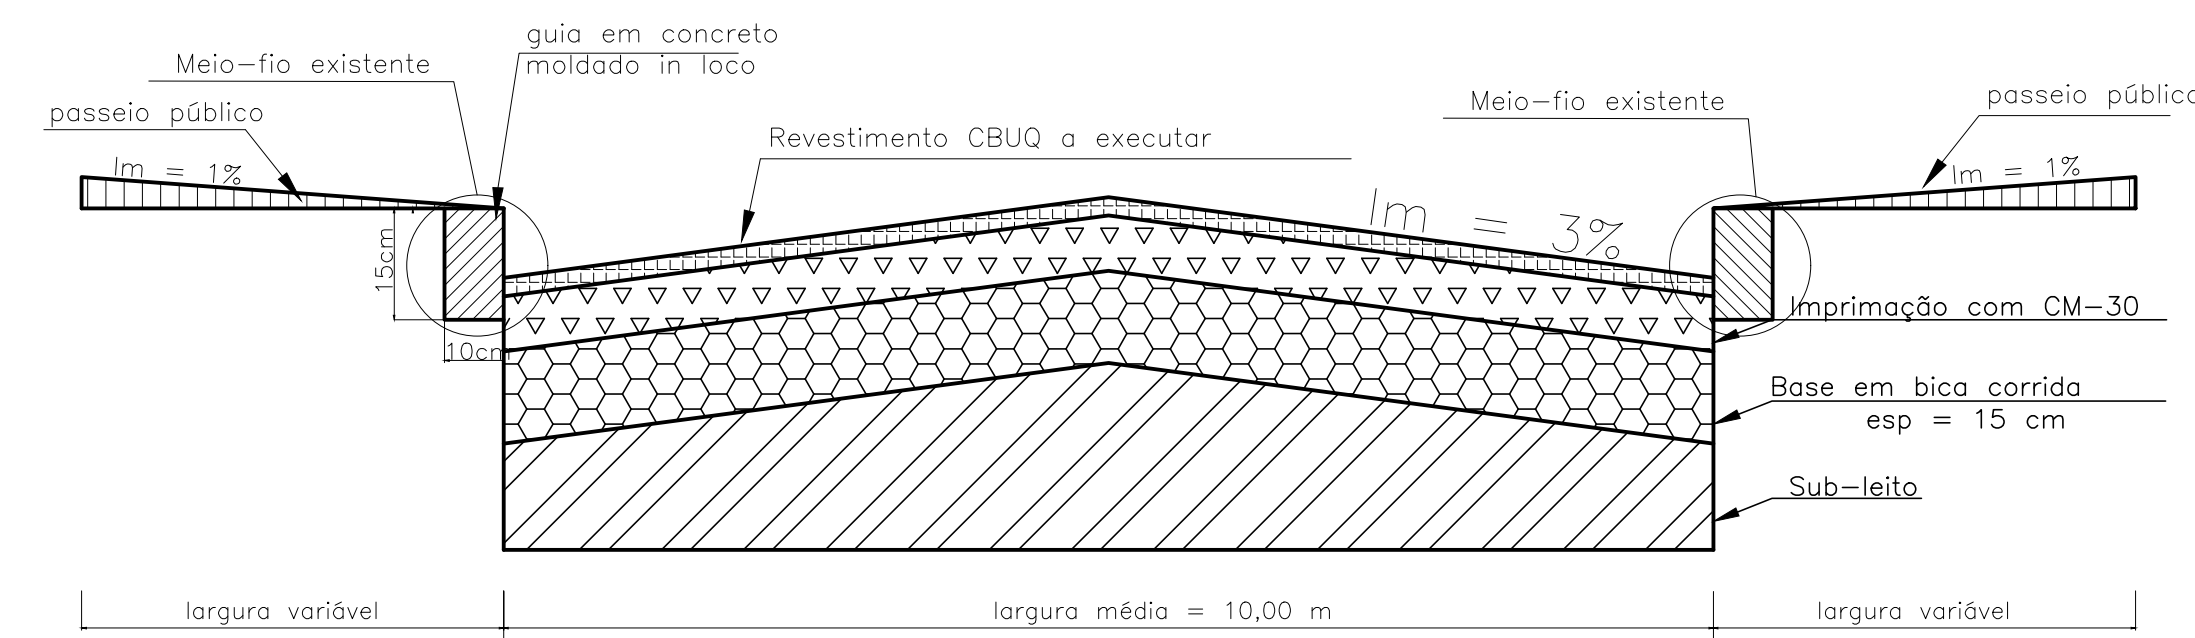

PROJETO BÁSICO – SEÇÃO TRANSVERSAL 10,00 m  
ESC. SEM ESCALA

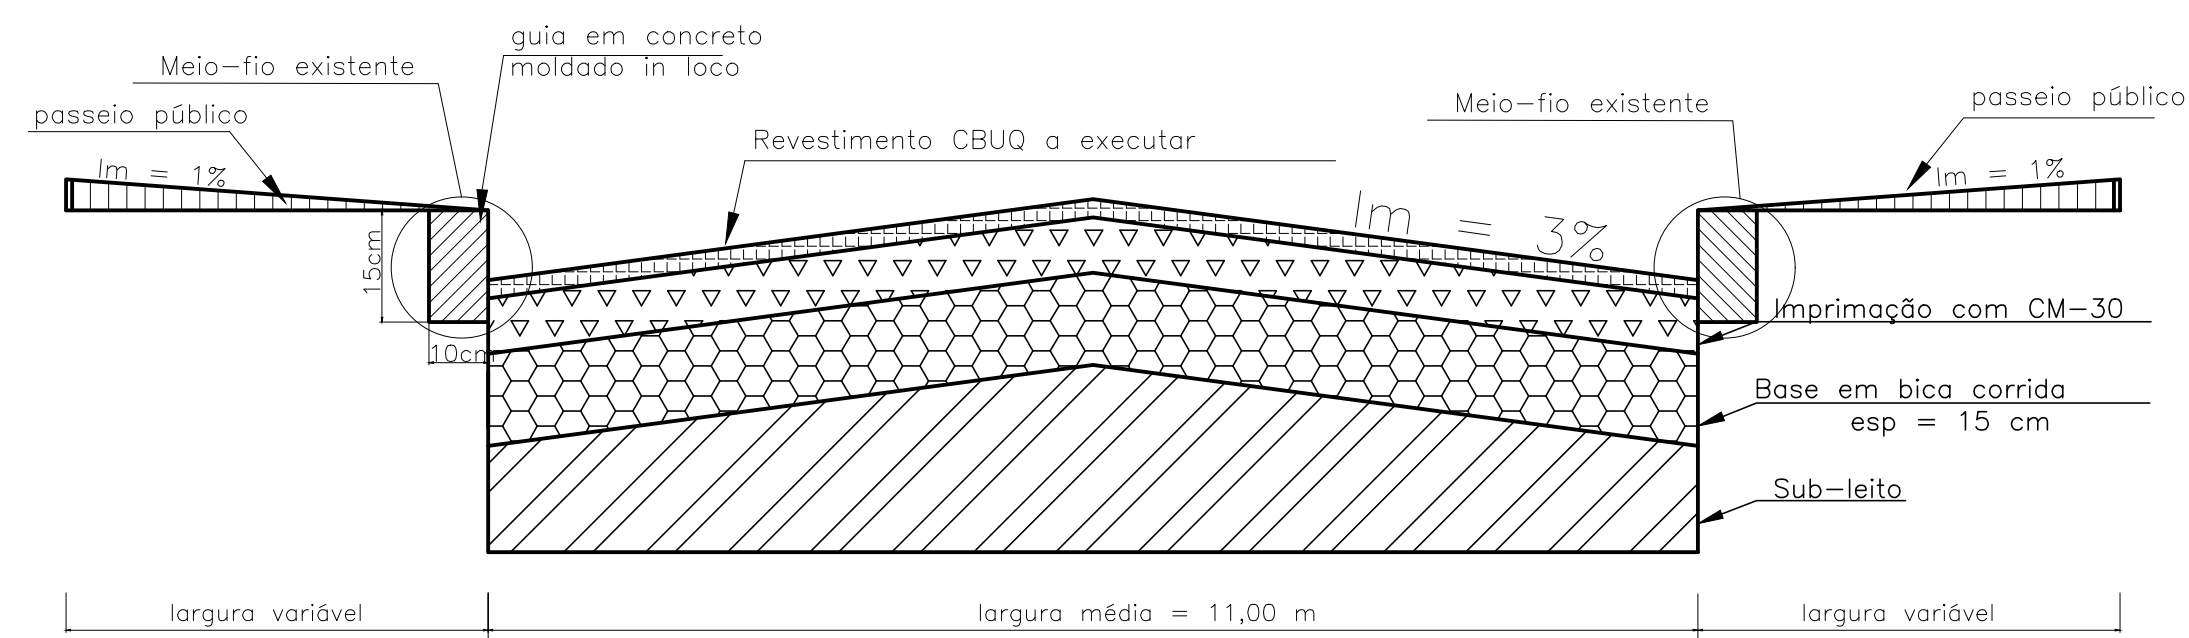

PROJETO BÁSICO – SEÇÃO TRANSVERSAL 11,00 m  
ESC. SEM ESCALA

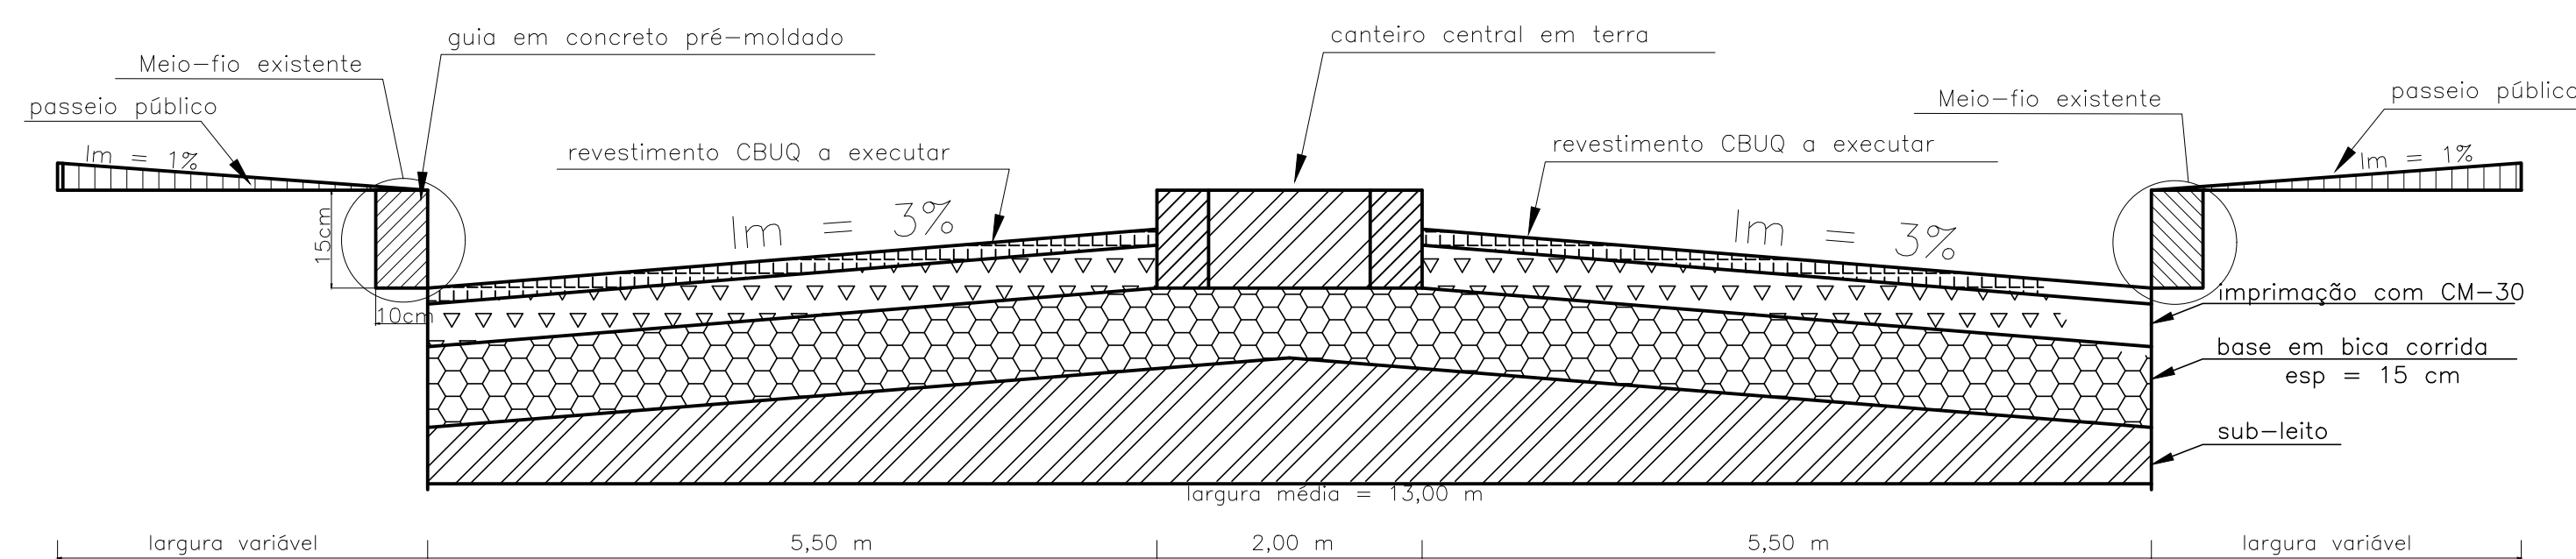

PROJETO BÁSICO – SEÇÃO TRANSVERSAL 13,00 m – PISTA DUPLA  
ESC. SEM ESCALA

OBS.: BASE EM BICA CORRIDA;  
CAPA EM CBUQ COM ESPESSURA DE 5CM APÓS A COMPACTAÇÃO

		<b>MUNICÍPIO DE CURVELO</b> ESTADO DE MINAS GERAIS	
PROJETO: PROJETO BÁSICO DE RECAPEAMENTO ASFÁLTICO EM CBUQ EM RUAS DIVERSAS DO MUNICÍPIO			
CONTEÚDO: PROJETO BÁSICO DE SEÇÕES DE 8m, 10m, 11m E 13m-PISTA DUPLA			
ENDEREÇO: RUAS DIVERSAS DO MUNICÍPIO DE CURVELO – MG			
EQUIPE DE TRABALHO: RENATO VILLAS ROCHA ALEX JUNIOR PIO DE OLIVEIRA LÚCIO MARQUES BRANDÃO			
RESPONSÁVEL TÉCNICO:		CREA- 217490/D	
RENATO VILLAS ROCHA			
ÁREAS: ÁREA DE RECAPEAMENTO: 130.453,68 m <sup>2</sup>			FRANCHA:
DATA: 27/03/2024		ESCALA: INDICADA	INSCRIÇÃO MUNICIPAL: 01/01